


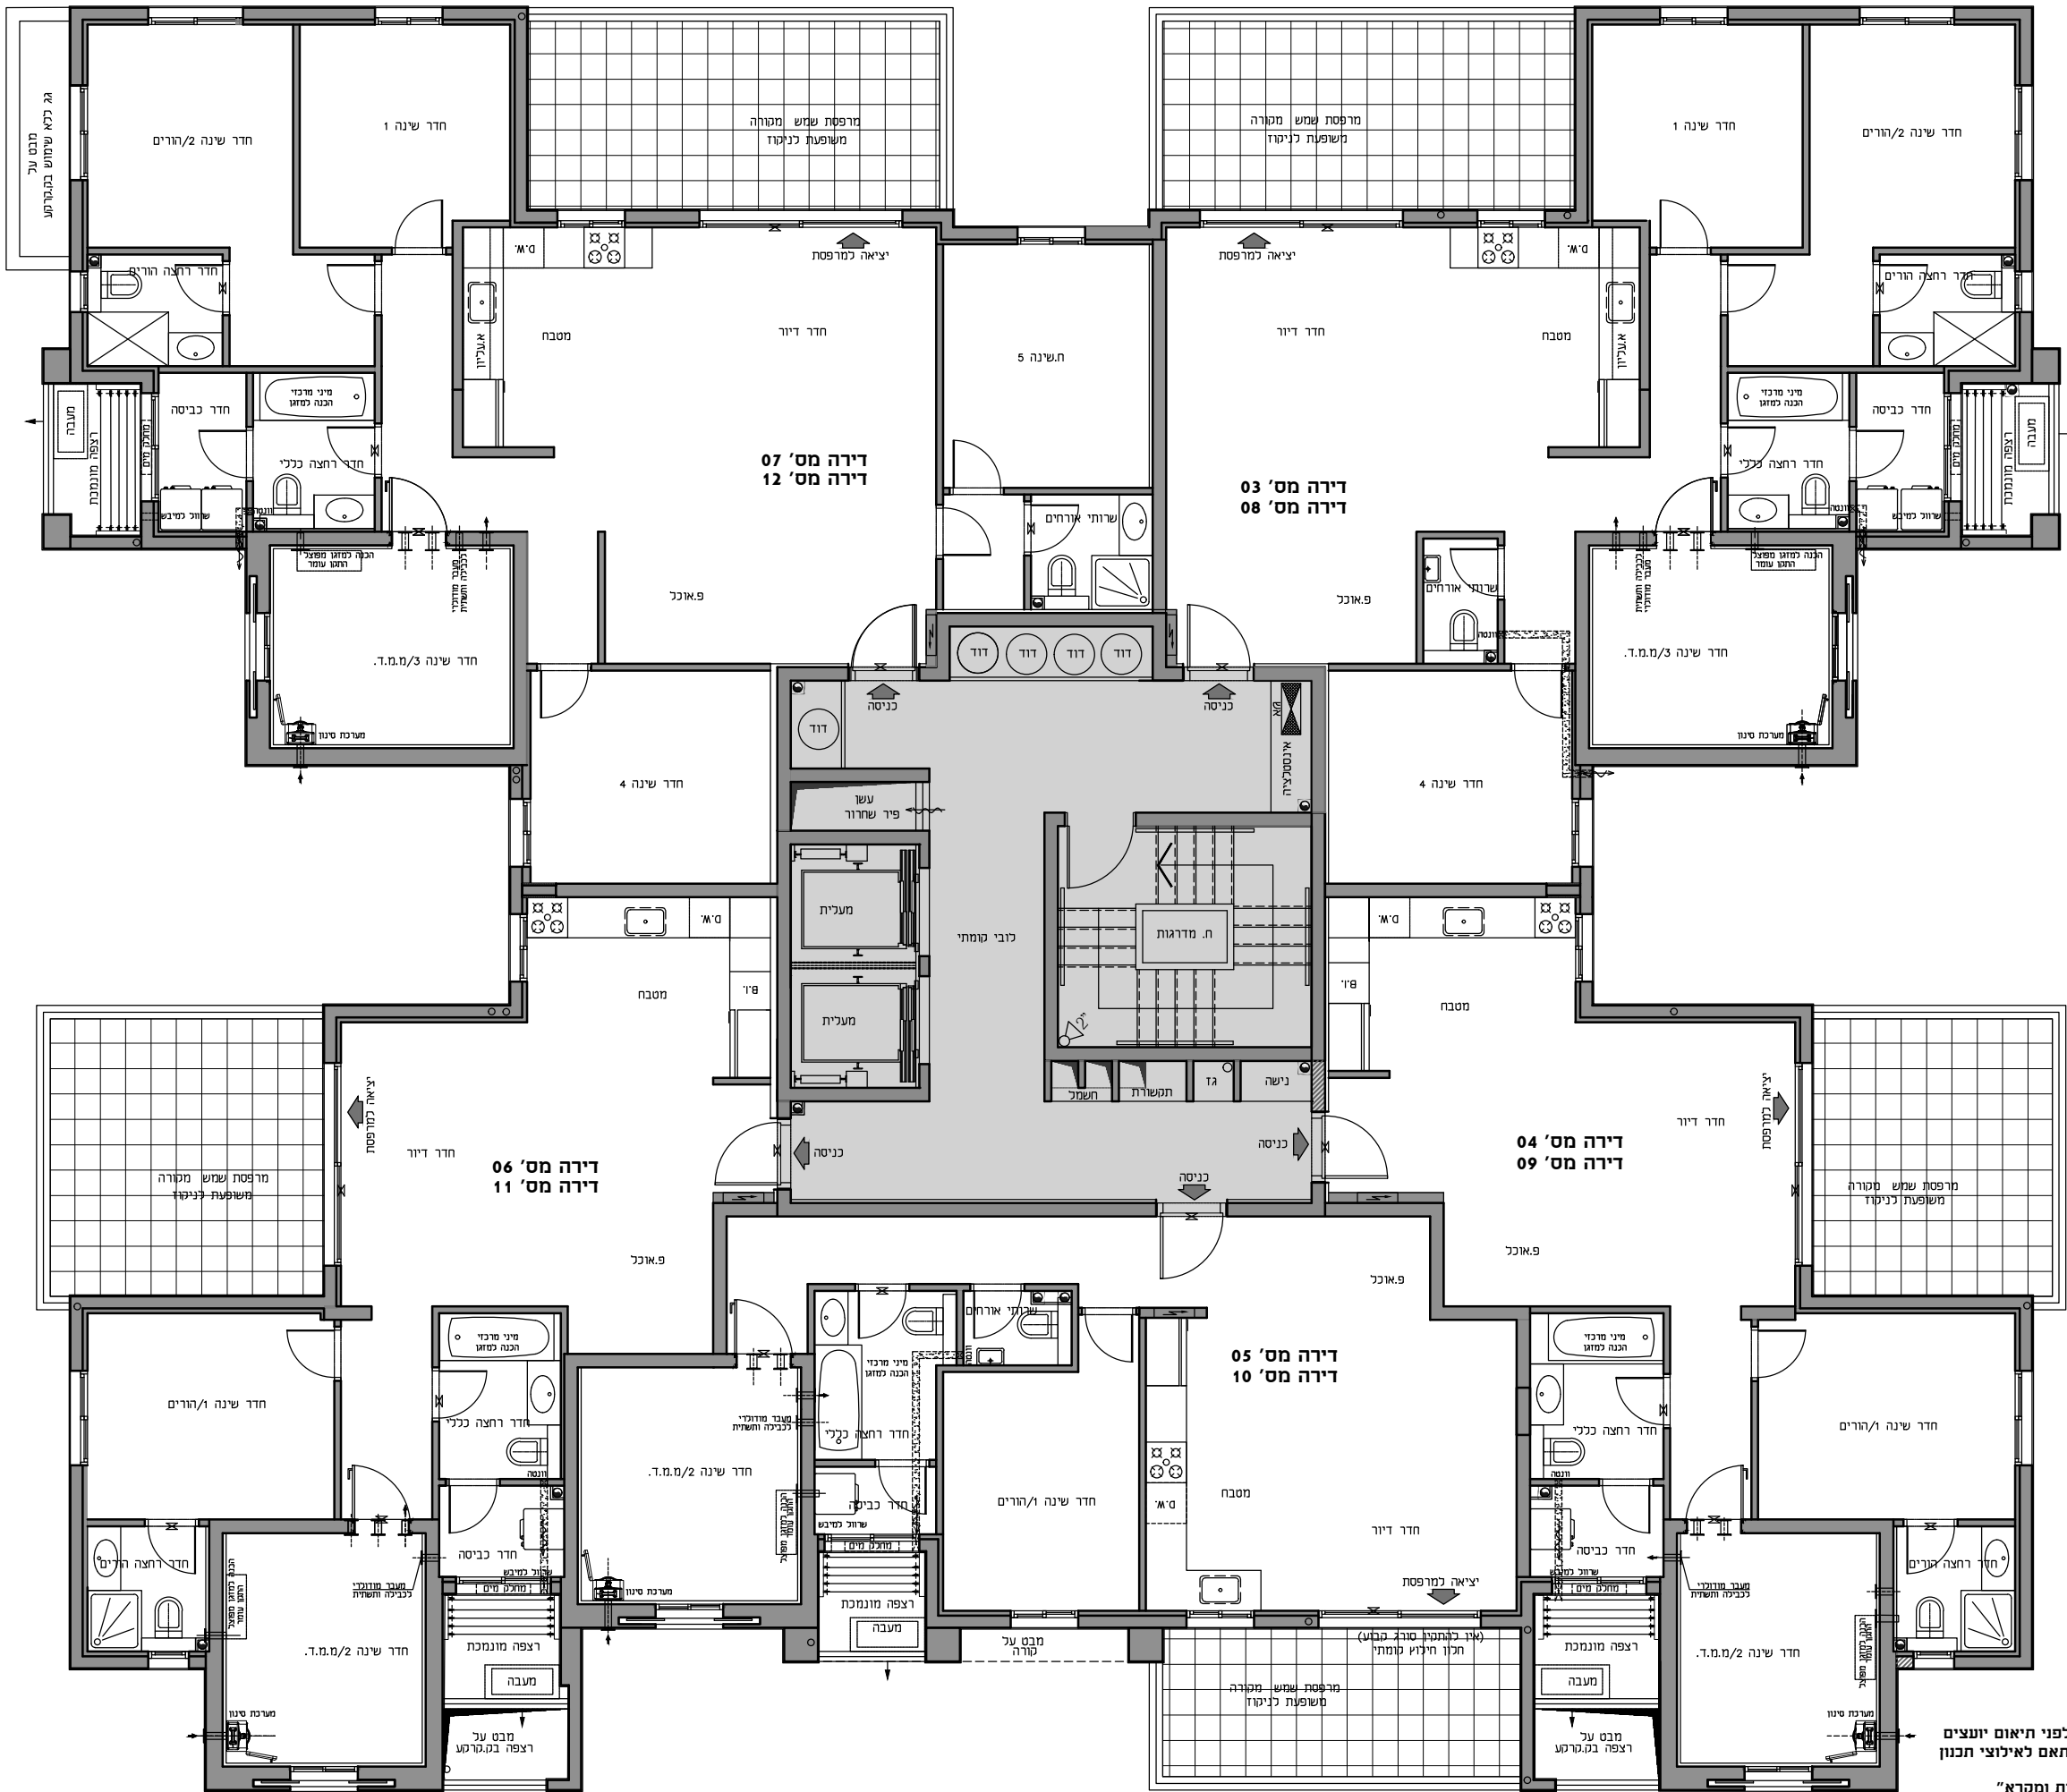

הערות:
- תכנית זו נעשתה לפני תיאום יועצים
- יחבנו שיוניים בהתאם לאילוצי תכנון
- ראה רשימת הערות ומקרא
- בתחילת קובץ תכנית המכר




מבצ
יזמות והשקעות
קבוצת
אבני דוד
התחדשות עירונית


תוכנית מכר

אופקים, אפיקי נחל

מגרש : 1413
בנין : A1
קומה : 1,2

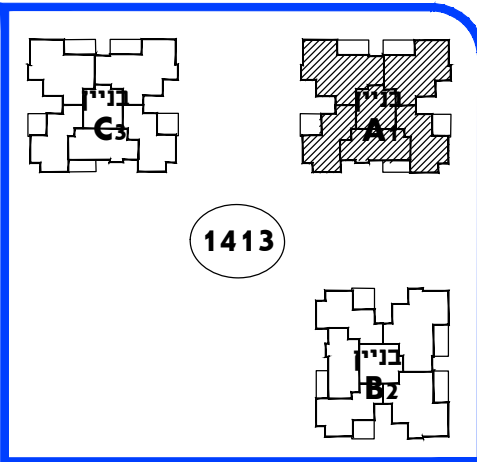

תכנית מגרש

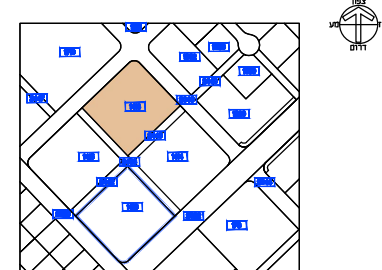

תכנית התמצאות

קנ"מ	תאריך עדכון
1:100	22/07/2024

אילן לוי
אדריכלים בע"מ
Ilan Levy Architects LTD

חתימת הרוכש/ים	חתימת החברה	תאריך