


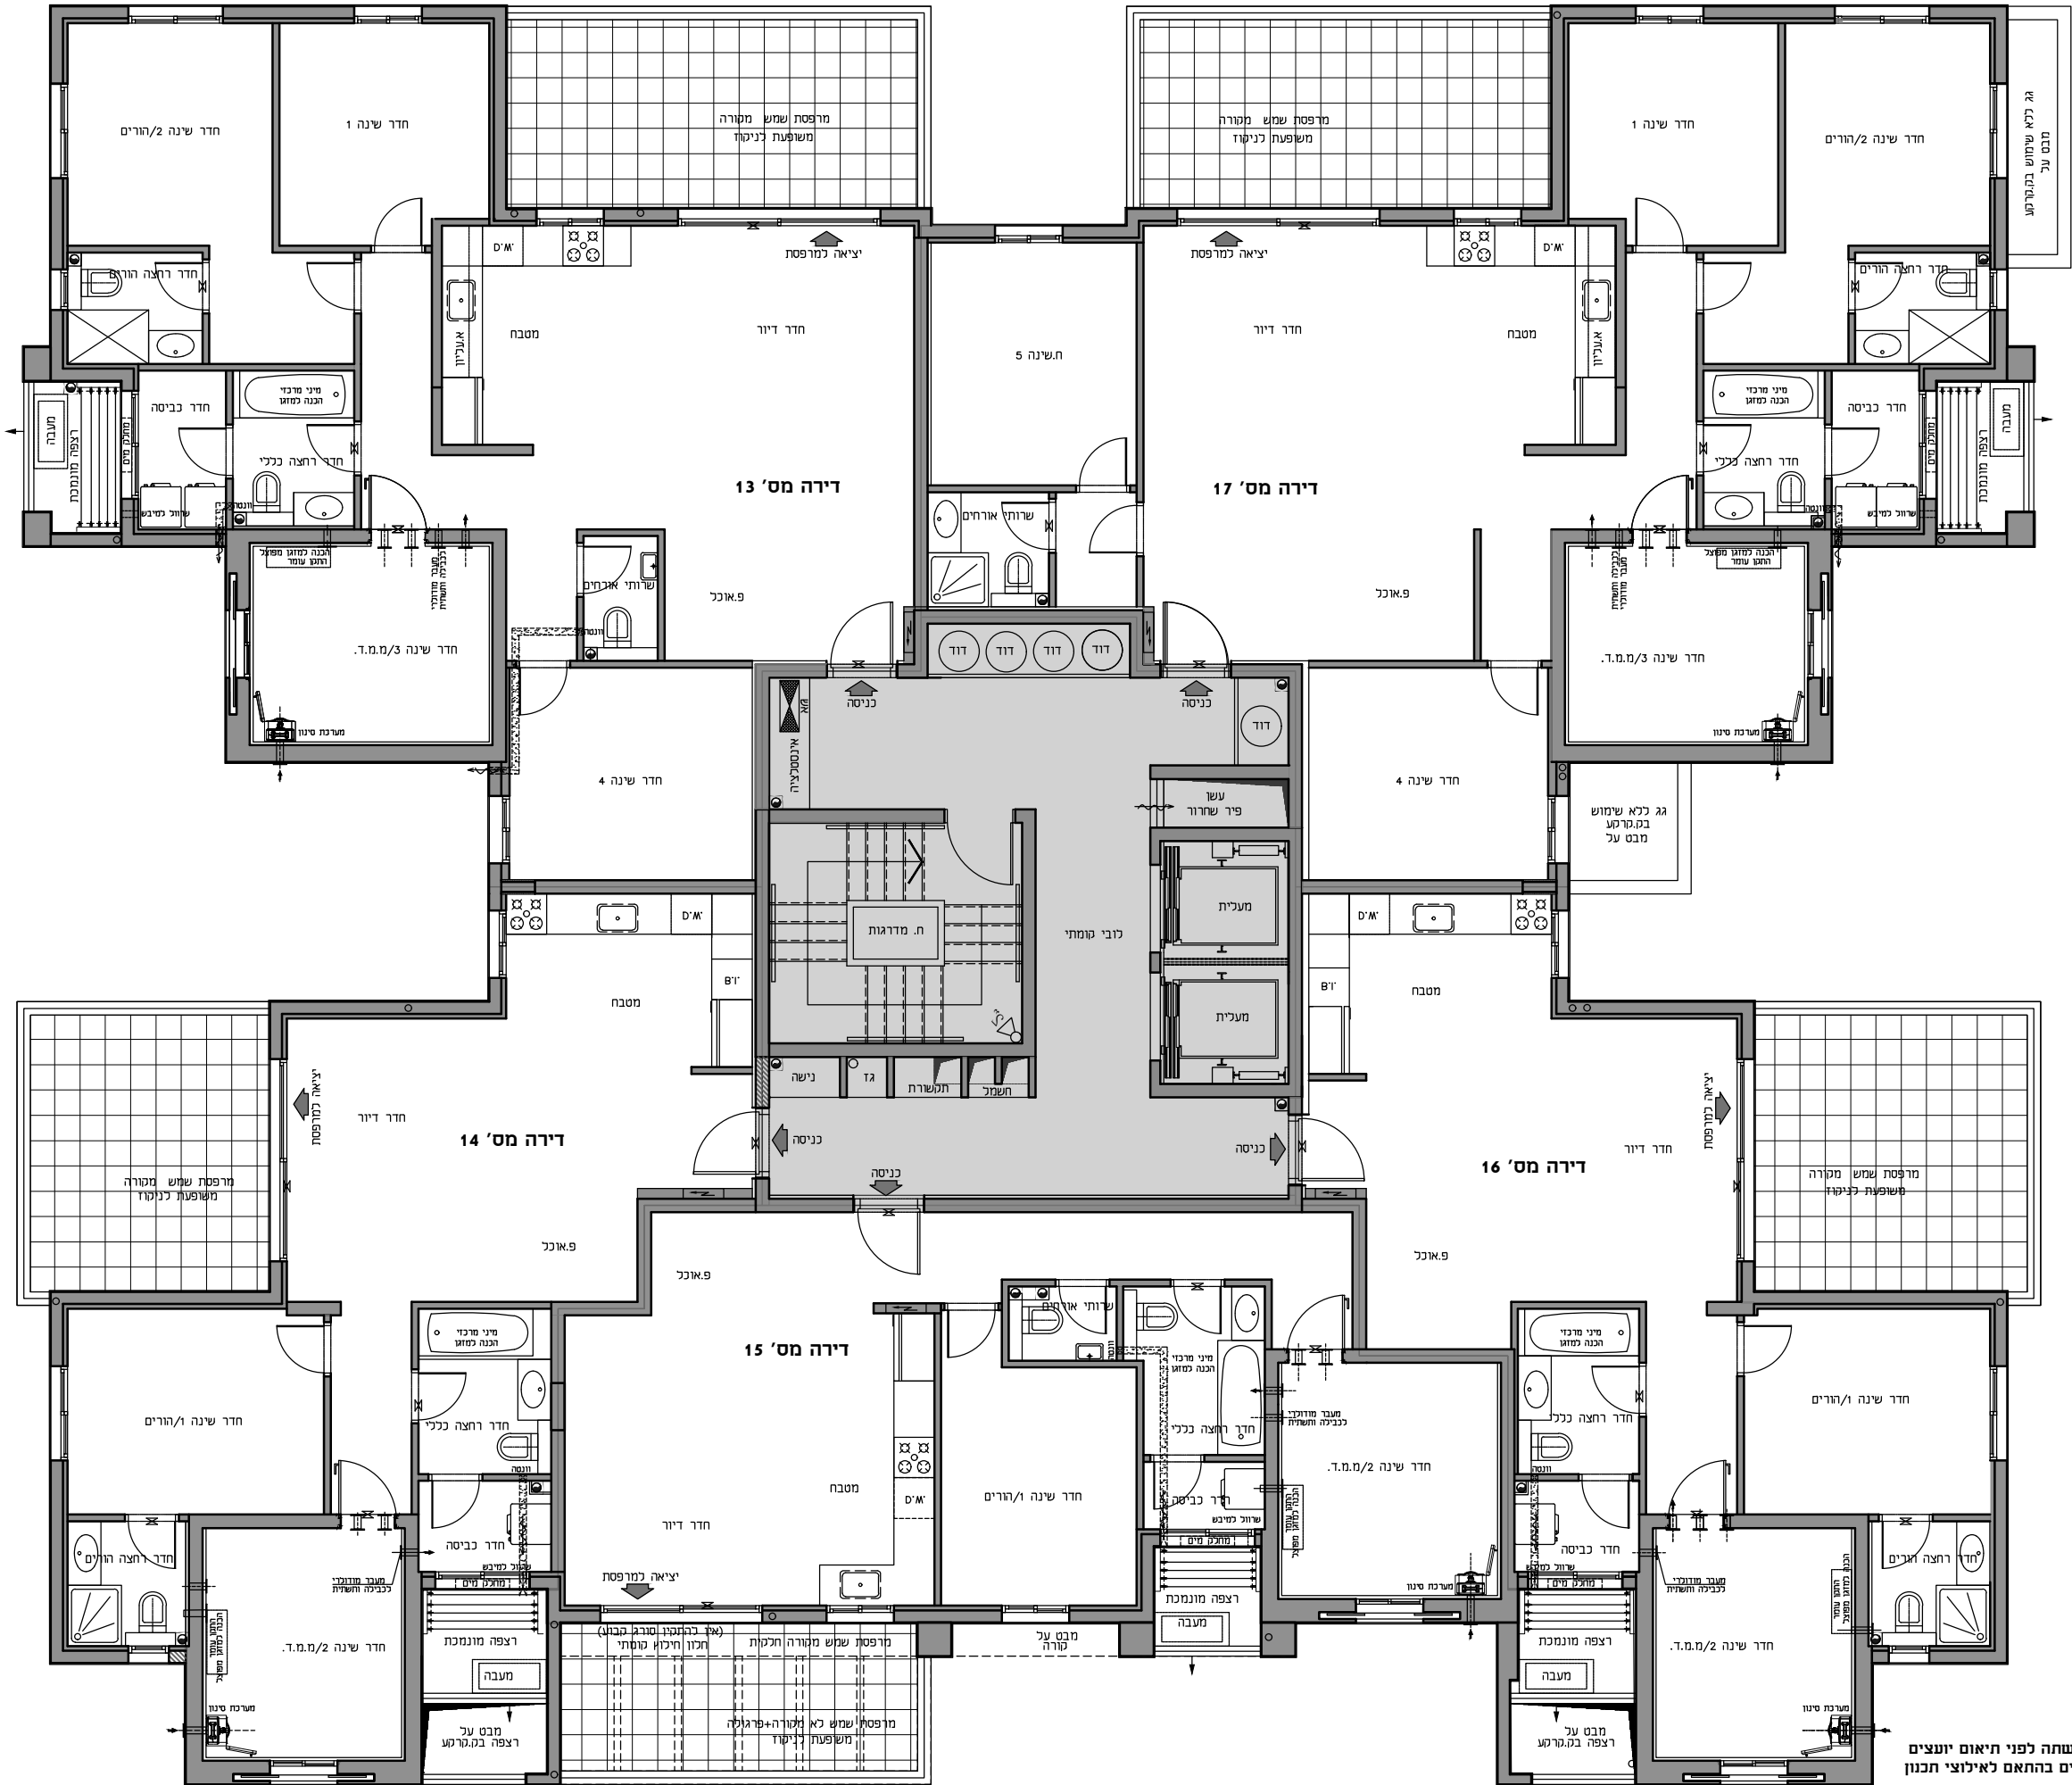

הערות:

- תכנית זו נעשתה לפני תיאום יועצים
יתכנו שינויים בהתאם לאילוצי תכנון



- ראה רשימת הערות ומקרא
"בתחילת קובץ תכניות המכר"




תוכנית מכר

אופקים, אפיקי נחל


מגרש : 1413
בנין : C3
קומה : 3

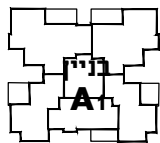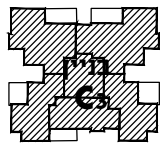

1413

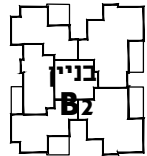

תכנית מגרש

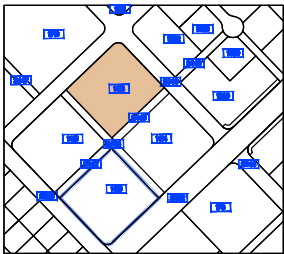

תכנית התמצאות

קנ"מ

תאריך עדכון

קנ"מ

22/07/2024

אילן לוי

אדריכלים בע"מ

Ilan Levy Architects LTD

חתימת הרוכש/ים

חתימת החברה

תאריך