


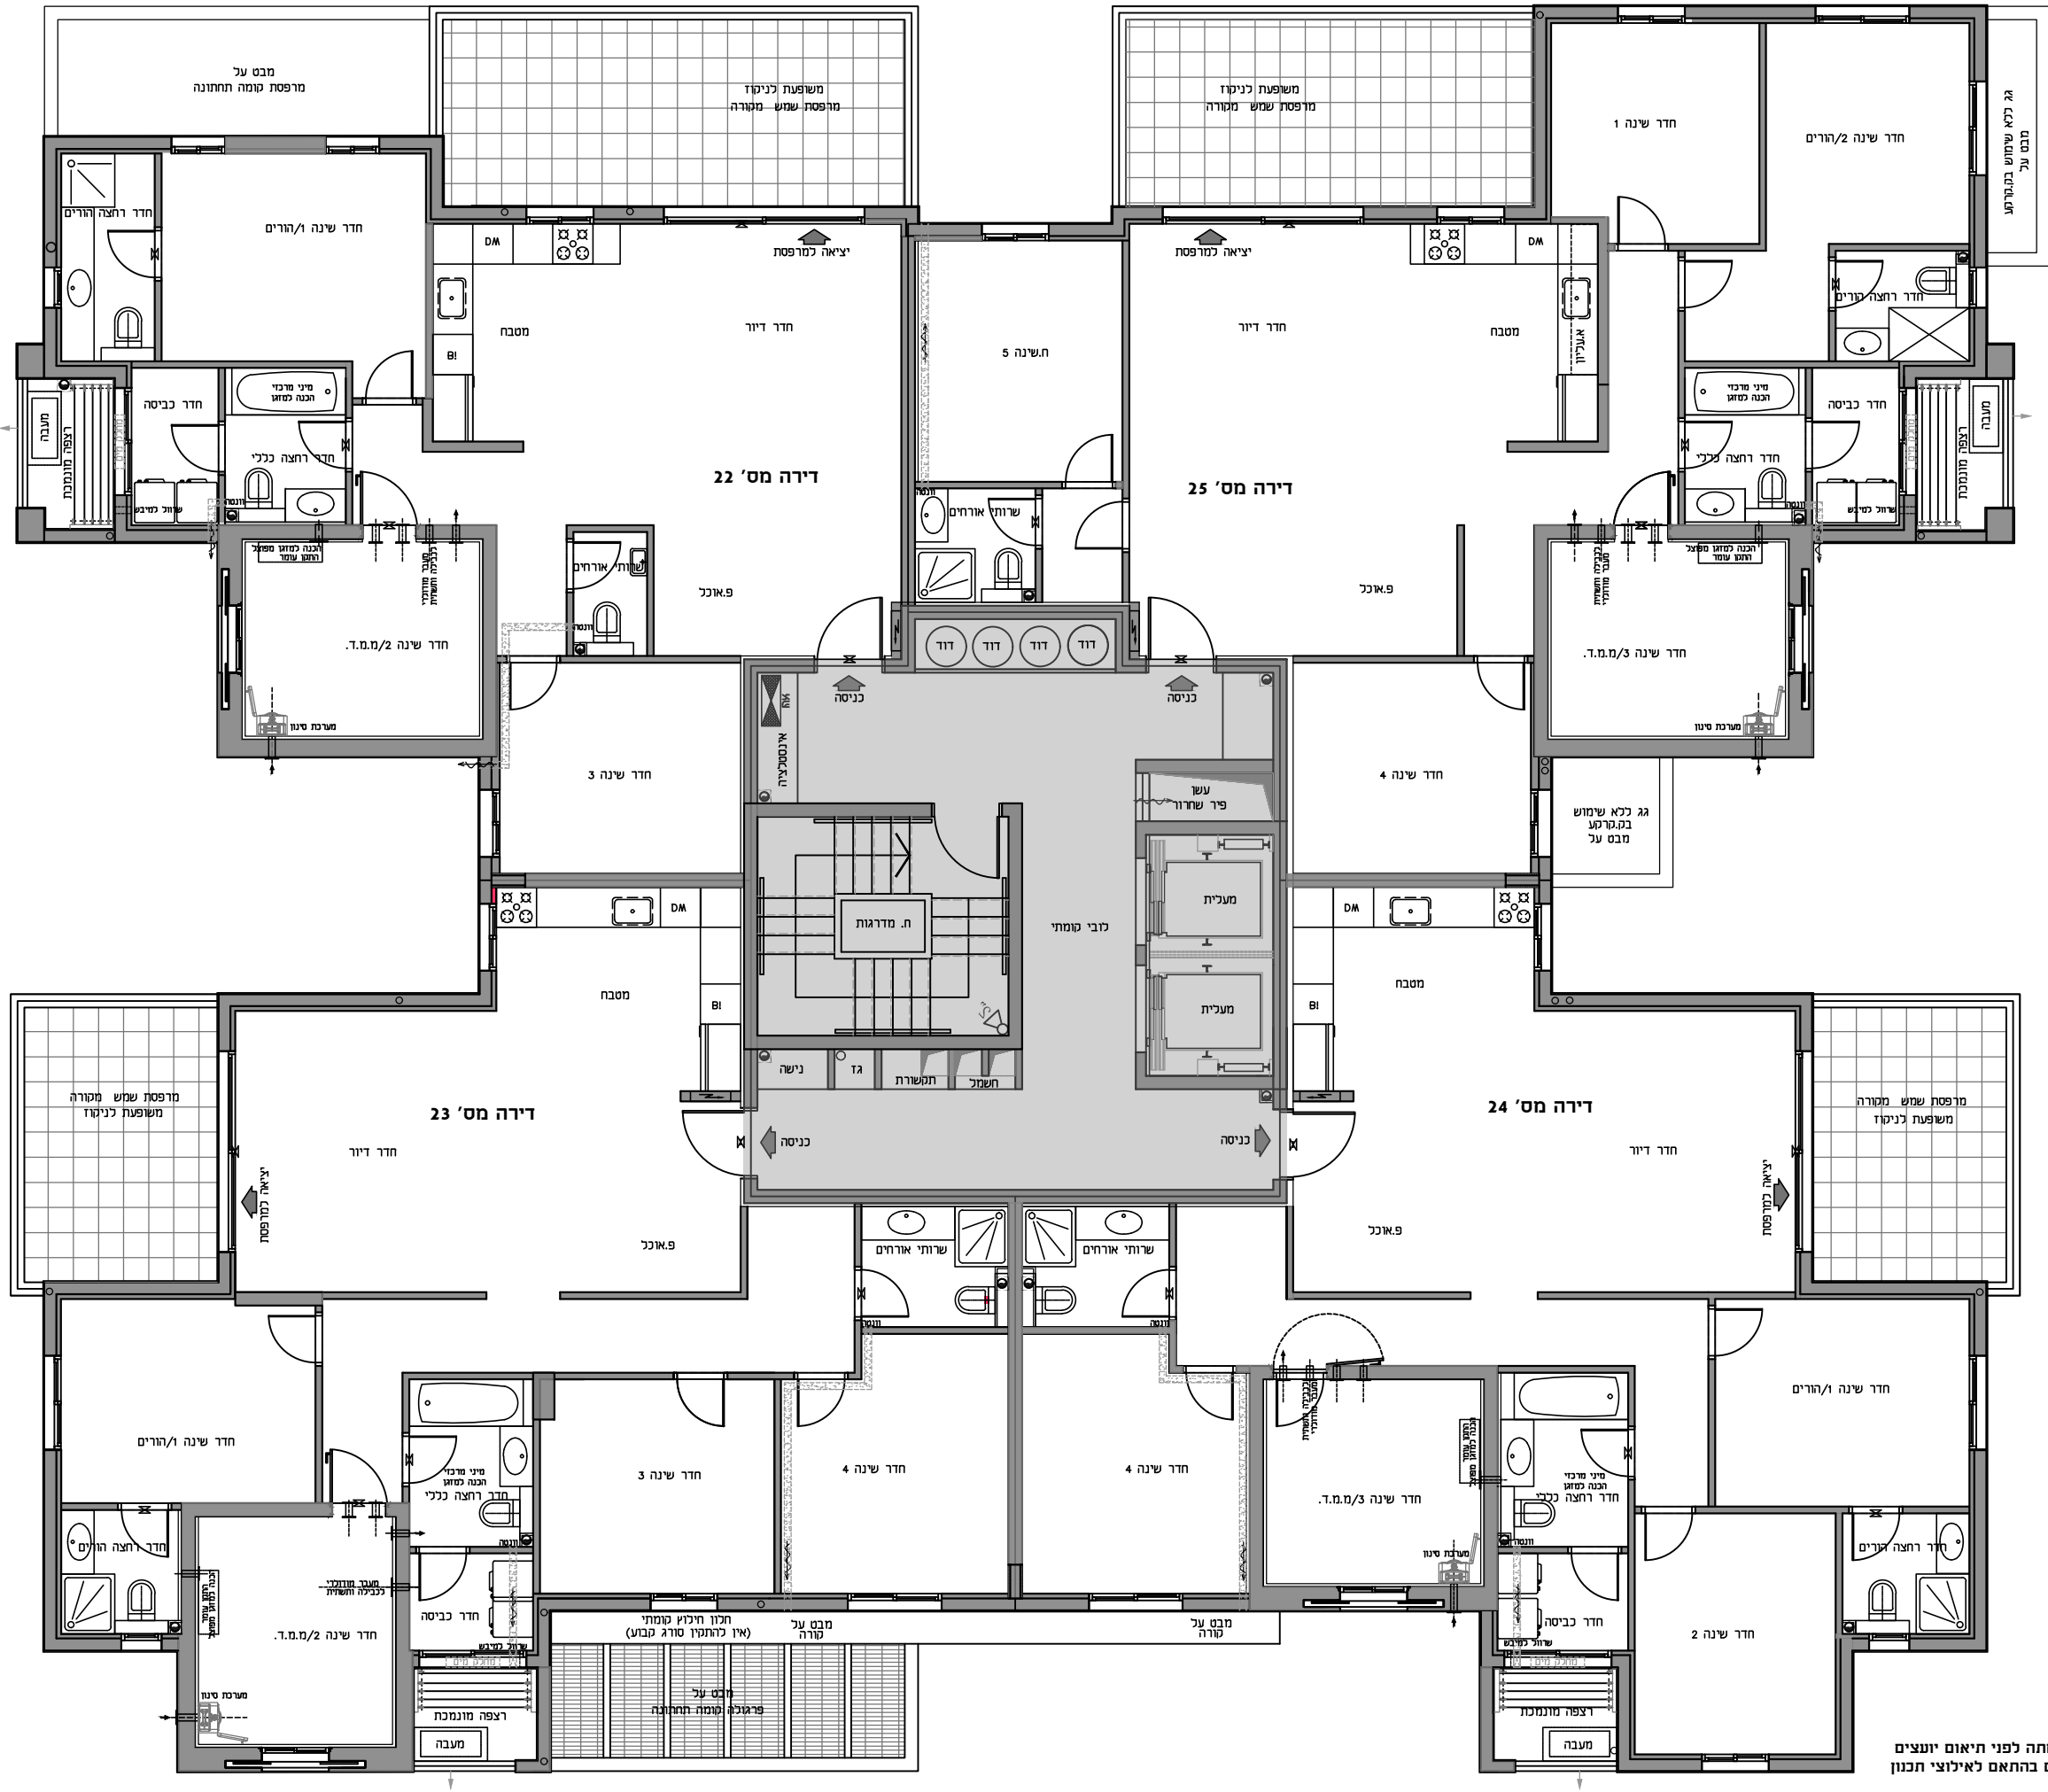


הערות:
- תכנית זו נעשתה לפי חיאום יועצים
יטכנו שינויים בהתאם לאילוצי תכנון
- ראה רשימת הערות ומקרא
"בתחילת קובץ תכניות המכר"




תוכנית מכר

אופקים, אפיקי נחל

מגרש : 1413
בנין : C3
קומה : 5

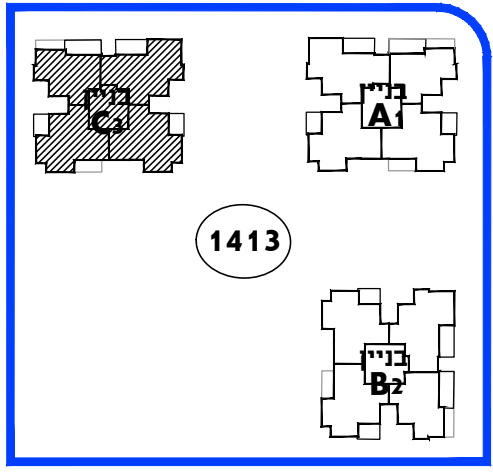

תכנית מגרש

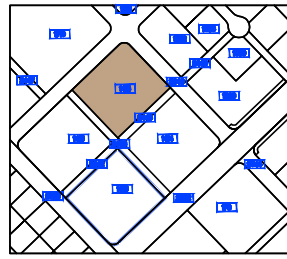

תכנית התמצאות

קנ"מ	תאריך עדכון
1:100	22/07/2024

אילן לוי
אדריכלים בע"מ
Ilan Levy Architects LTD

חתימת הרוכש/ים	חתימת החברה	תאריך