


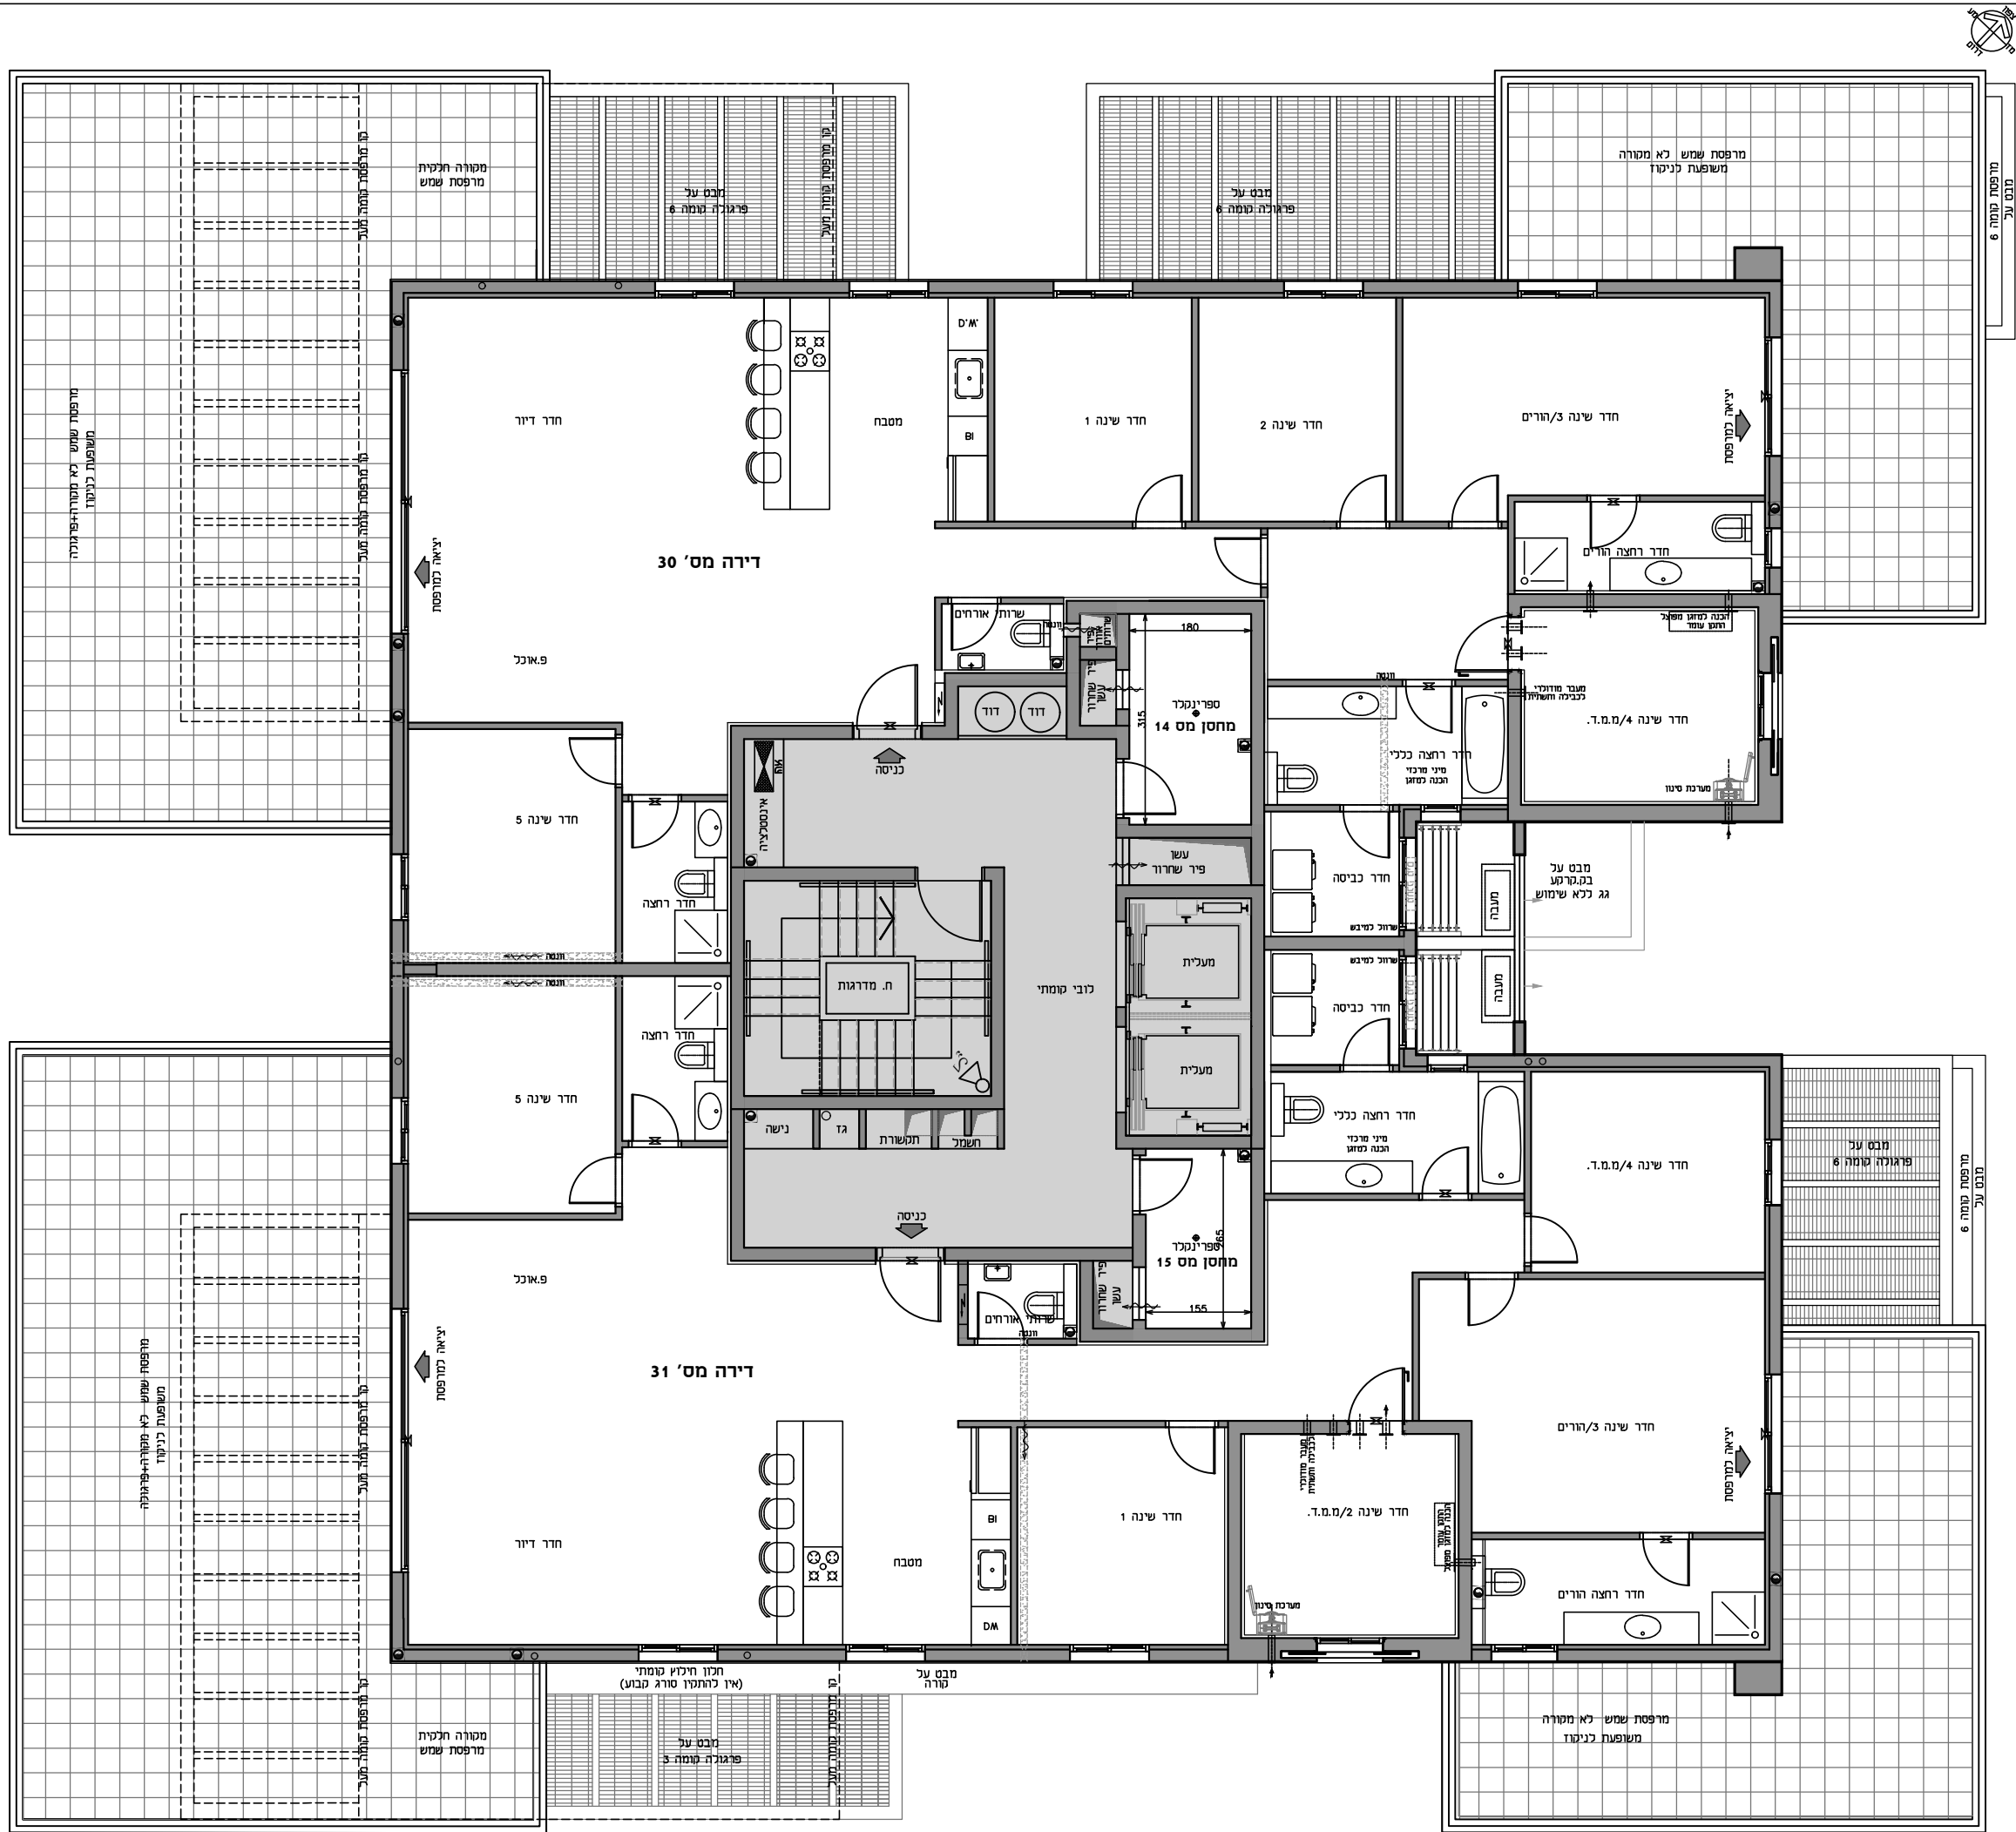


תוכנית מכר

אופקים, אפיקי נחל


מגרש : 1413

בנין : C3

קומה : 7

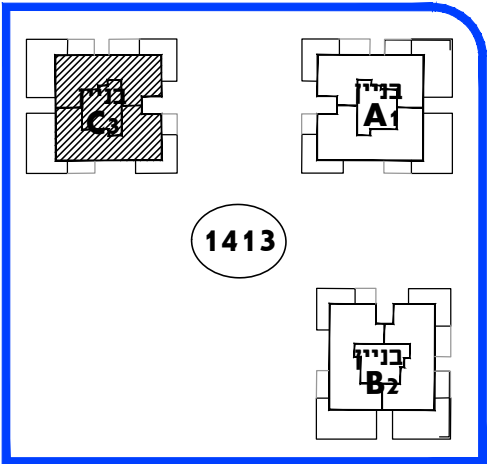

תכנית מגרש

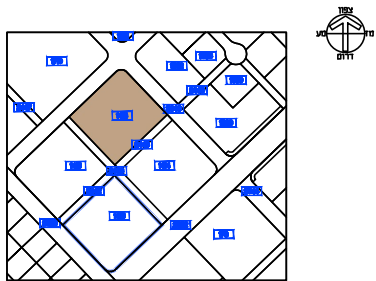

תכנית התמצאות

קנ"מ

1:100

אילן לוי

אדריכלים בע"מ

Ilan Levy Architects LTD

חתימת הרוכש/ים

חתימת החברה

תאריך

הערות:

- תכנית זו נעשתה לפני תיאום יוטצ'ים
יתכנו שינויים בהתאם לאילוצי תכנון
- ראה רשימת הערות ומקרא
"בתחילת קובץ תכניות המכר"