



הערות:
- תכנית זו נעשתה לפני תיאום יועצים
יתכנו שינויים בהתאם לאילוצי תכנון
- ראה רשימת הערות ומקרא
"בתחילת קובץ תכניות המכר"

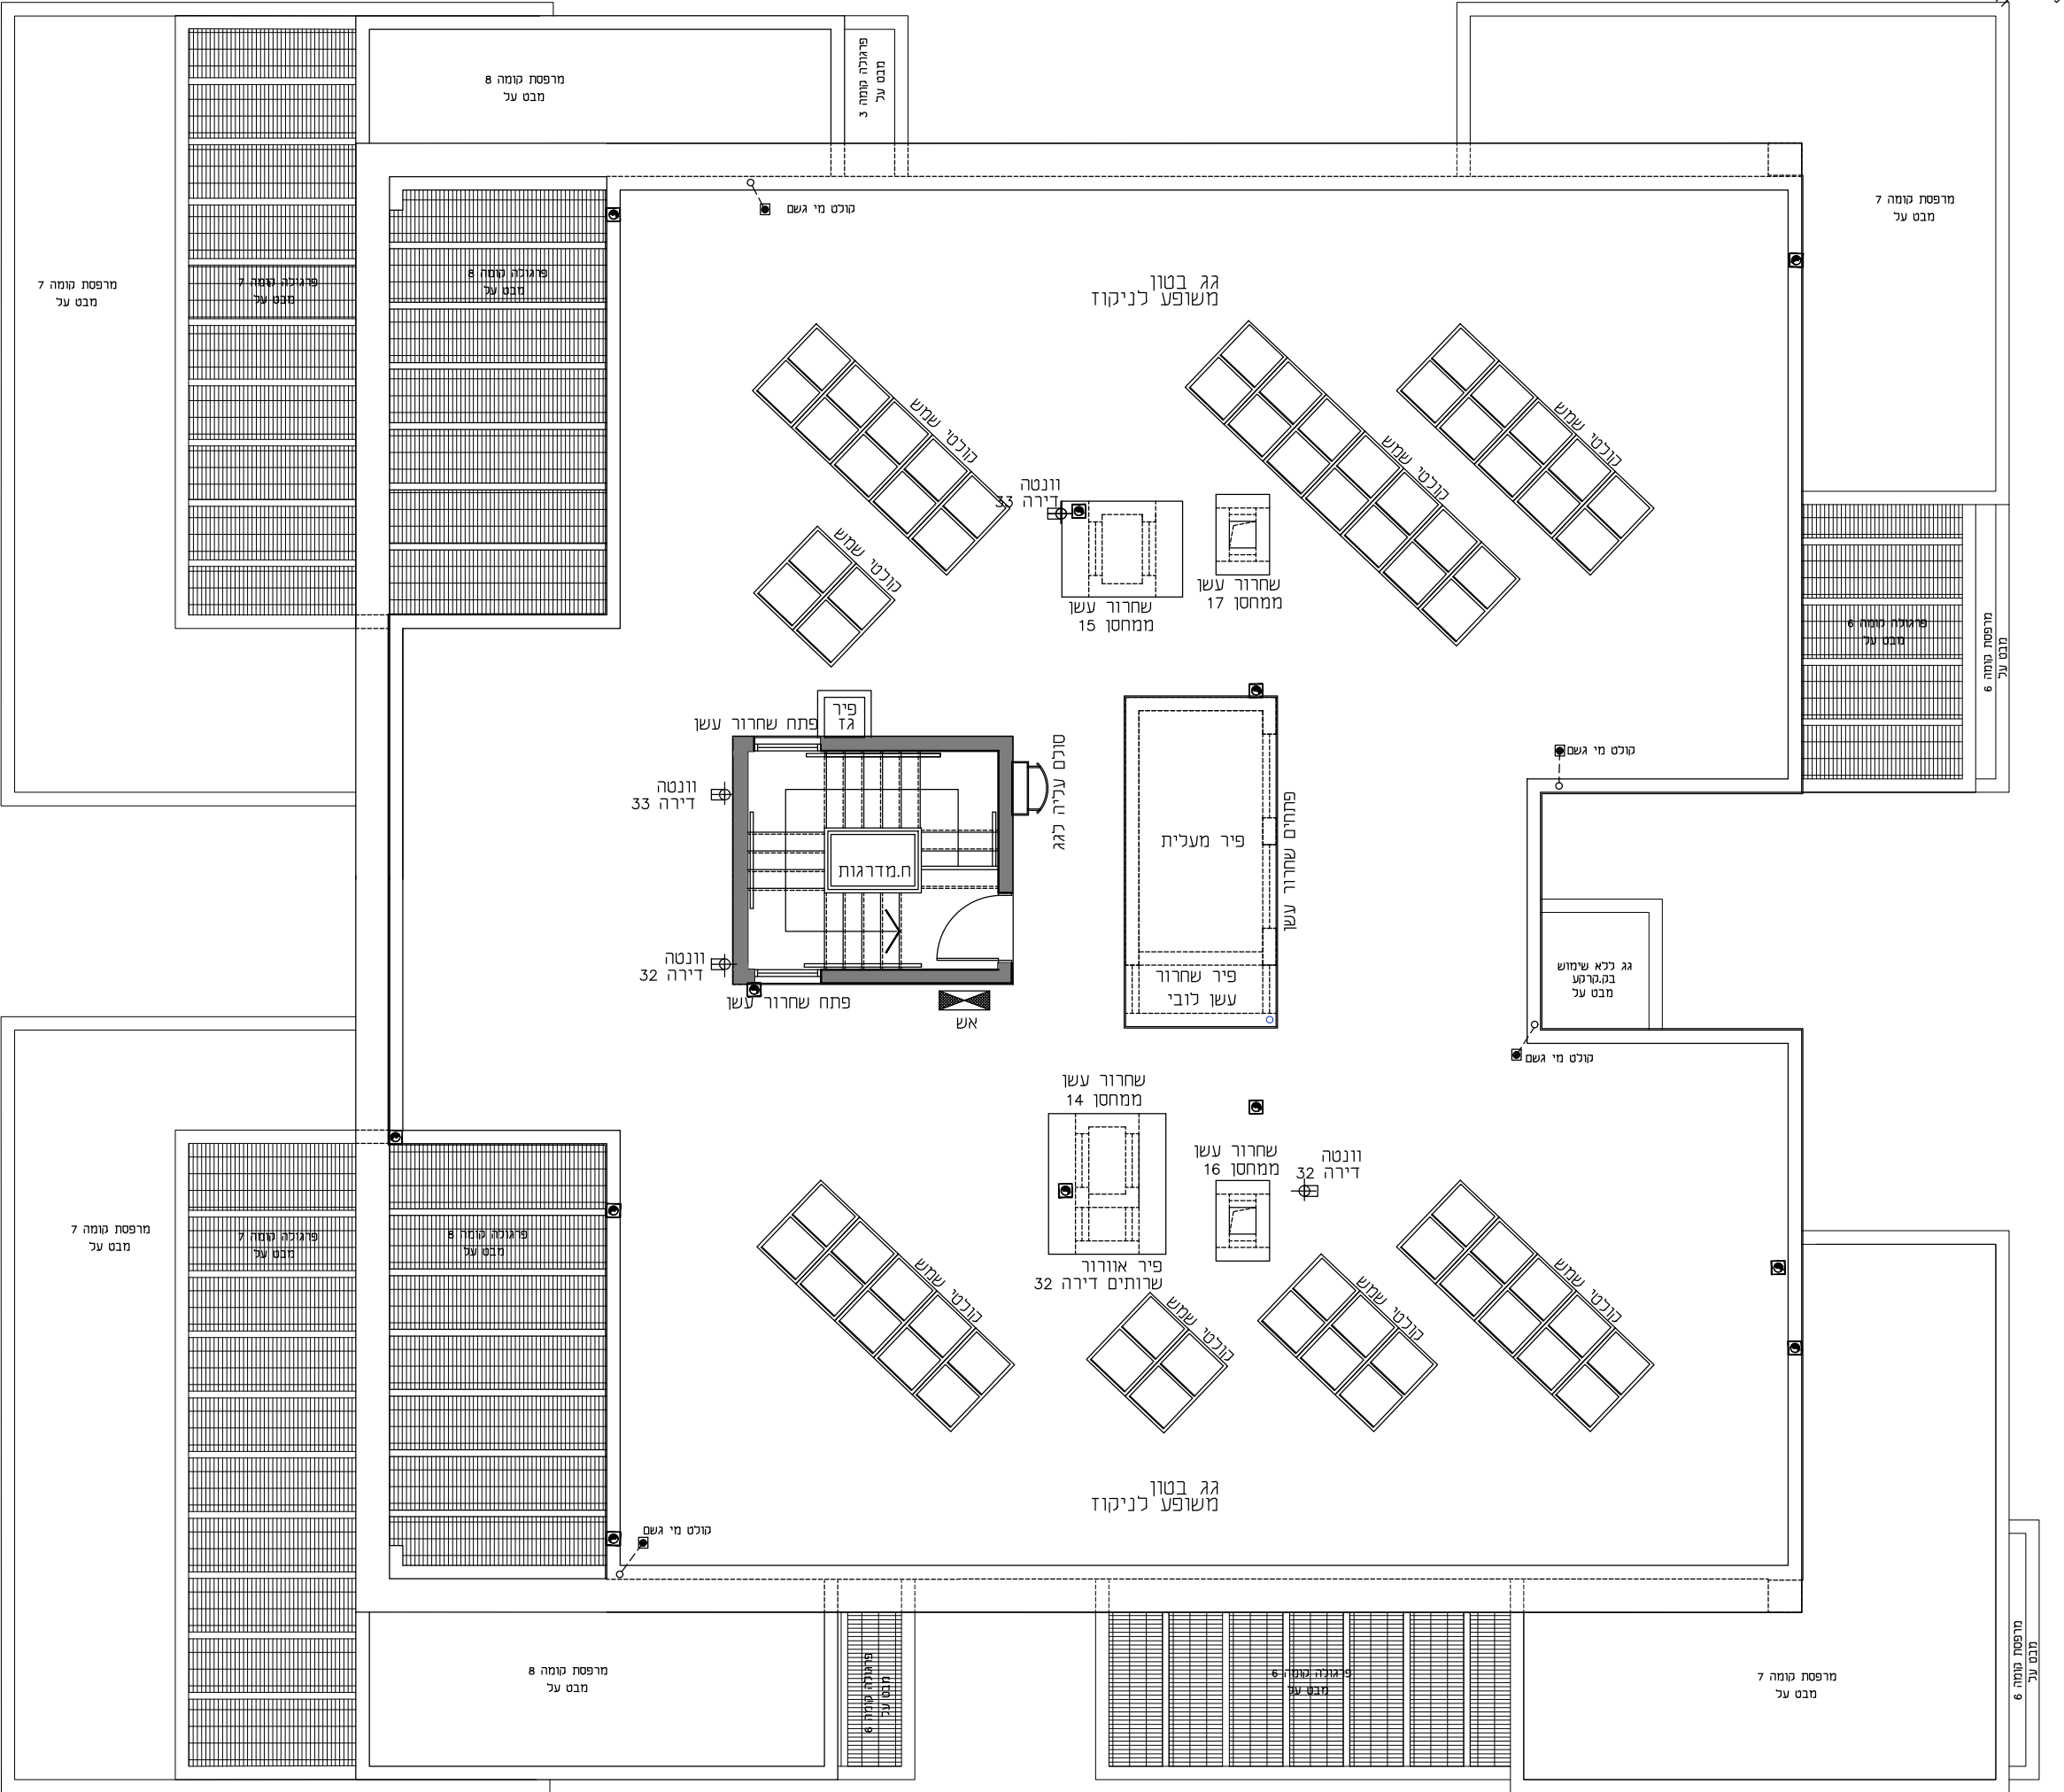


תוכנית מכר

אופקים, אפיקי נחל

מגרש : 1414
בנין : E5
קומה : גג

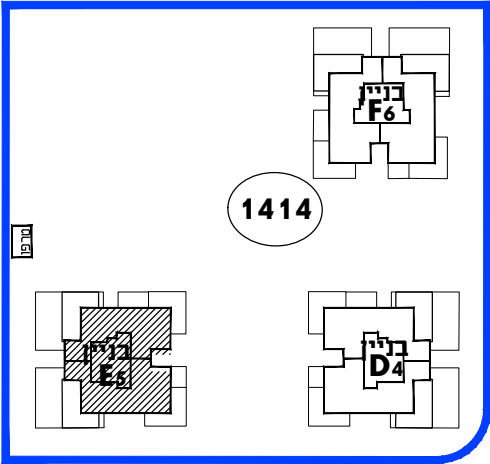

תכנית מגרש

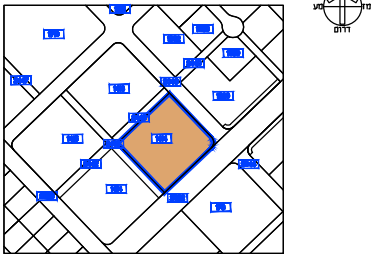

תכנית התמצאות

קנ"מ	תאריך עדכון
1:100	28/07/2024

אילן לוי

אדריכלים בע"מ

Ilan Levy Architects LTD

חתימת הרוכש/ים	חתימת החברה	תאריך