



**הערות:**  
 - תכנית זו נעשתה לפני תיאום יועצים  
 יתכנו שינויים בהתאם לאילוצי תכנון  
 - ראה רשימת הערות ומקרא  
 "בתחילת קובץ תכניות המכר"

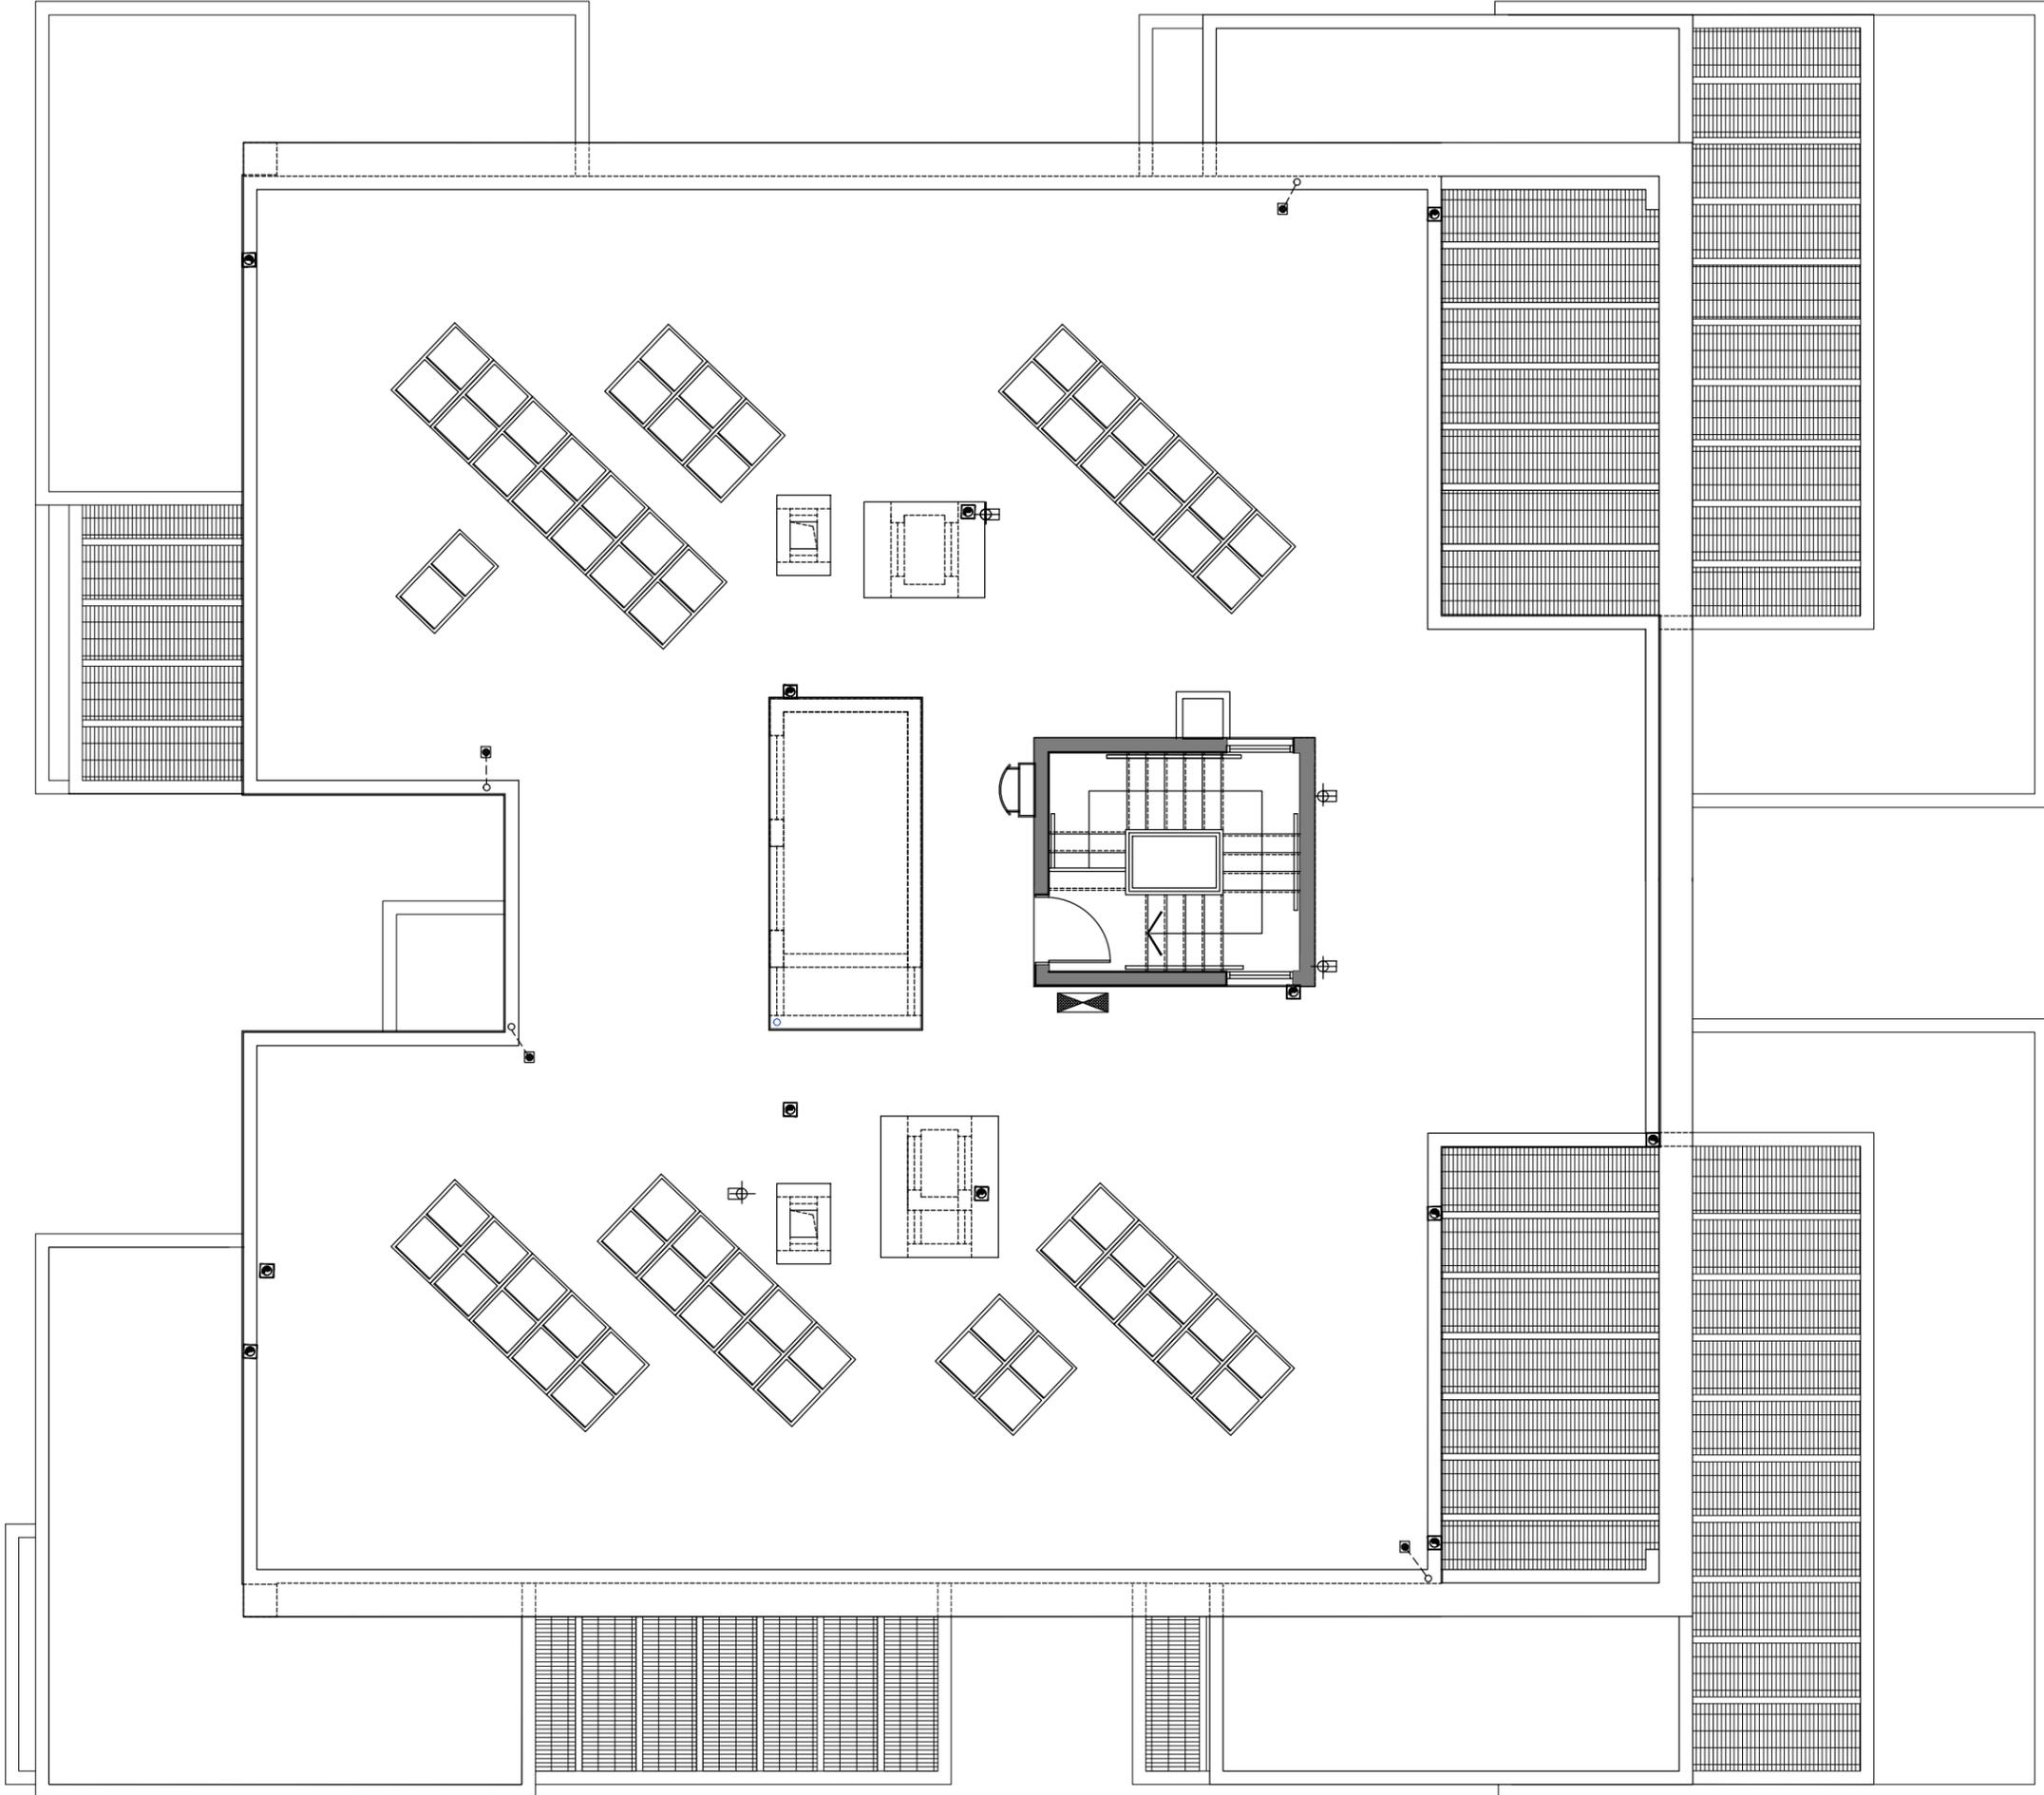


## תוכנית מכר

אופקים, אפיקי נחל

מגרש : 1416  
 בנין : א11  
 קומה : גג

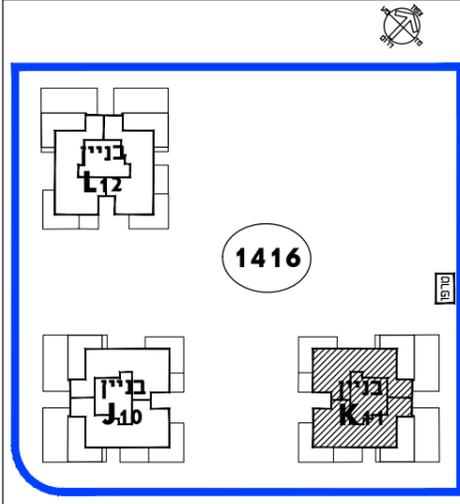

תכנית מגרש

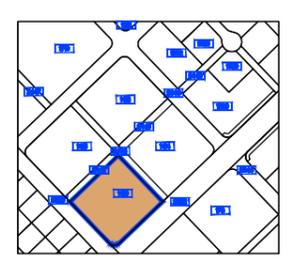

תכנית התמצאות

תאריך עדכון	קנ"מ
20/06/2024	1:100



תאריך	חתימת החברה	חתימת הרוכש/ים