





תוכנית מכר

אופקים, אפיקי נחל

מגרש : מגרש 1413
בנין : B2
קומה : קרקע

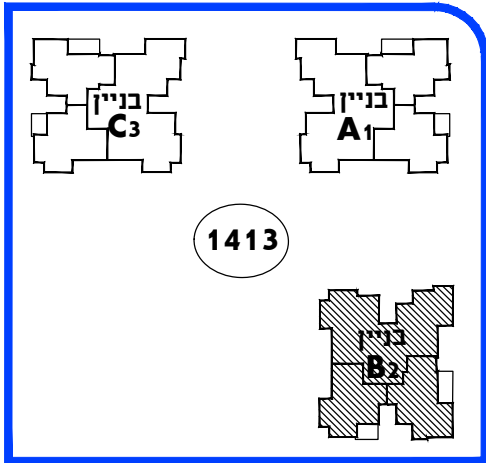

תכנית מגרש

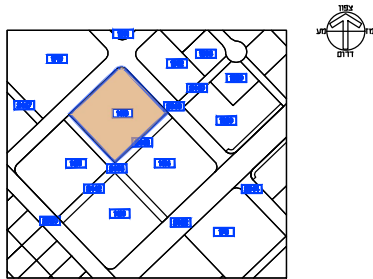

תכנית התמצאות

הערות:

- תכנית זו נעשתה לפני חיזום יזעמים
יתכנו שינויים בהתאם לאילוצי תכנון
- ראה רשימת הערות ומקרא
"בתחילת קובץ תכנית המכר"

קנ"מ

תאריך עדכון

1:100

22/07/2024


אילן לוי

אדריכלים בע"מ
Ilan Levy Architects LTD.

חתימת הרוכש/ים

חתימת החברה

תאריך

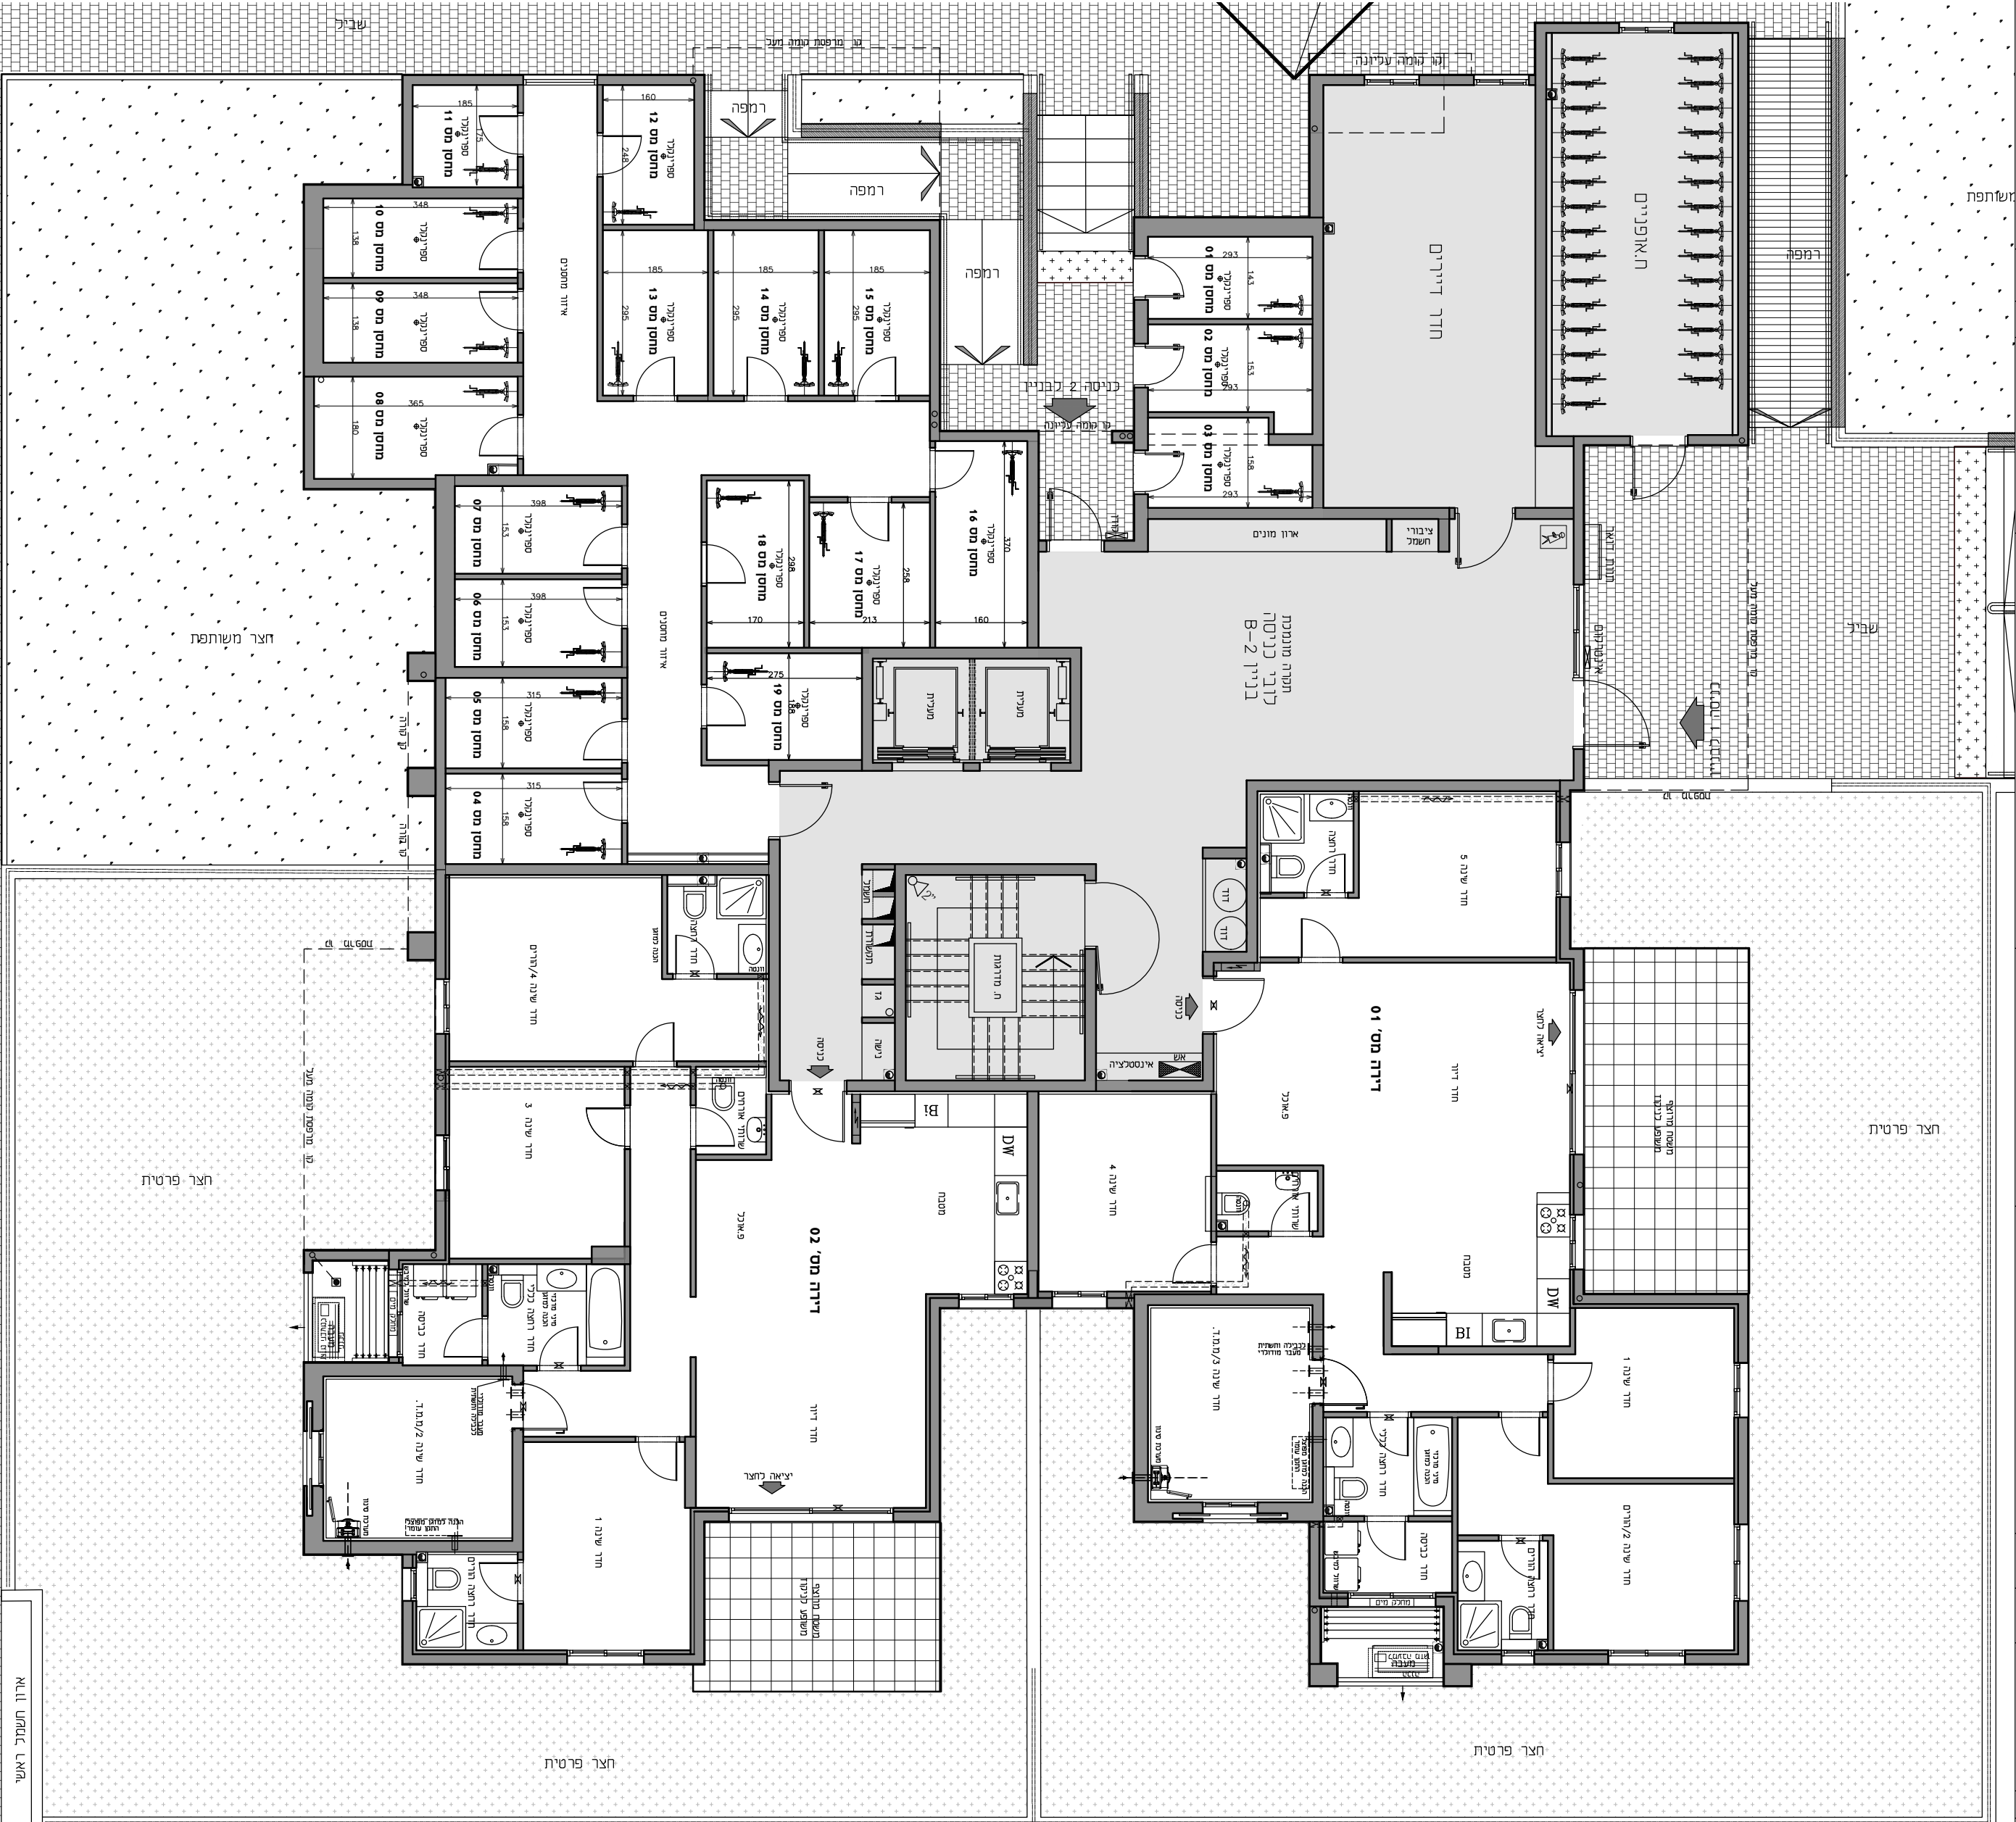

שאל אשמח לזלוא